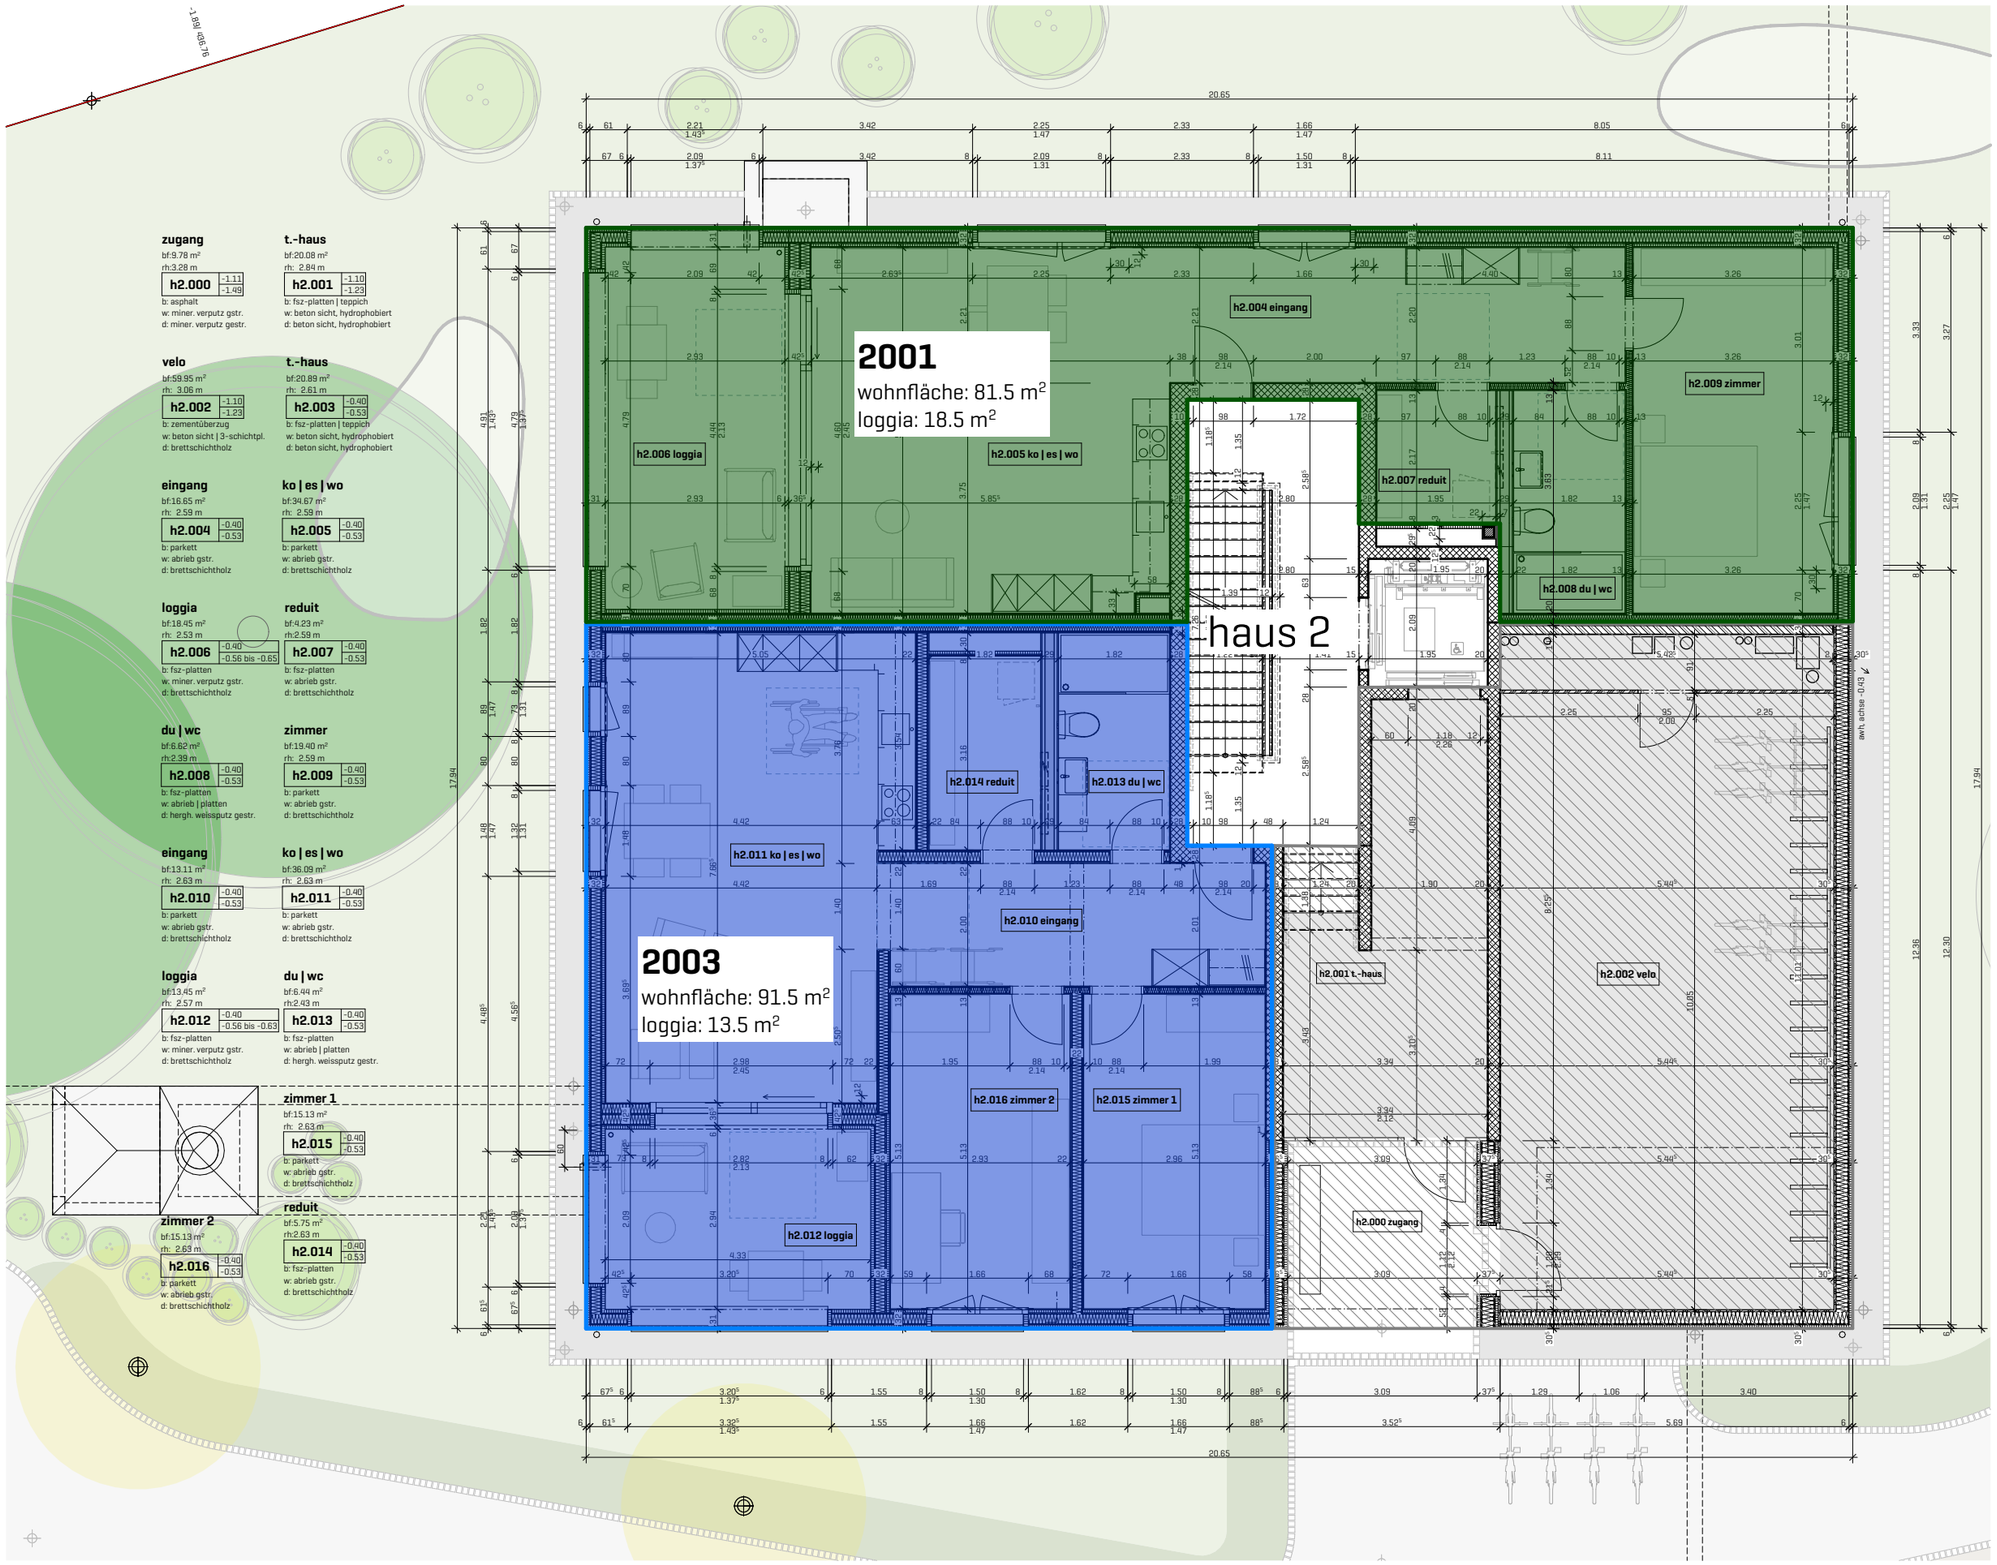
haus 2
2001
wohnfläche: 81.5 m²
loggia: 18.5 m²
2003
wohnfläche: 91.5 m²
loggia: 13.5 m²
h2.000 zugang
h2.001 t.-haus
h2.002 velo
h2.004 eingang
h2.005 ko | es | wo
h2.006 loggia
h2.007 reduit
h2.008 du | wc
h2.009 zimmer
h2.010 eingang
h2.011 ko | es | wo
h2.012 loggia
h2.013 du | wc
h2.014 reduit
h2.015 zimmer 1
h2.016 zimmer 2
zugang
bf:9.78 m²
rh:3.28 m
h2.000 -1.11 -1.49
b: asphalt
w: miner. verputz gstr.
d: miner. verputz gestr.
t.-haus
bf:20.08 m²
rh: 2.84 m
h2.001 -1.10 -1.23
b: fsz-platten | teppich
w: beton sicht, hydrophobiert
d: beton sicht, hydrophobiert
velo
bf:59.95 m²
rh: 3.06 m
h2.002 -1.10 -1.23
b: zementüberzug
w: beton sicht | 3-schichtpl.
d: brettschichtholz
t.-haus
bf:20.89 m²
rh: 2.61 m
h2.003 -0.40 -0.53
b: fsz-platten | teppich
w: beton sicht, hydrophobiert
d: beton sicht, hydrophobiert
eingang
bf:16.65 m²
rh: 2.59 m
h2.004 -0.40 -0.53
b: parkett
w: abrieb gstr.
d: brettschichtholz
ko | es | wo
bf:34.67 m²
rh: 2.59 m
h2.005 -0.40 -0.53
b: parkett
w: abrieb gstr.
d: brettschichtholz
loggia
bf:18.45 m²
rh: 2.53 m
h2.006 -0.40 -0.56 bis -0.65
b: fsz-platten
w. miner. verputz gstr.
d: brettschichtholz
reduit
bf:4.23 m²
rh:2.59 m
h2.007 -0.40 -0.53
b: fsz-platten
w: abrieb gstr.
d: brettschichtholz
du | wc
bf:6.62 m²
rh:2.39 m
h2.008 -0.40 -0.53
b: fsz-platten
w: abrieb | platten
d: hergh. weissputz gestr.
zimmer
bf:19.40 m²
rh: 2.59 m
h2.009 -0.40 -0.53
b: parkett
w: abrieb gstr.
d: brettschichtholz
eingang
bf:13.11 m²
rh: 2.63 m
h2.010 -0.40 -0.53
b: parkett
w: abrieb gstr.
d: brettschichtholz
ko | es | wo
bf:36.09 m²
rh: 2.63 m
h2.011 -0.40 -0.53
b: parkett
w: abrieb gstr.
d: brettschichtholz
loggia
bf:13.45 m²
rh: 2.57 m
h2.012 -0.40 -0.56 bis -0.63
b: fsz-platten
w: miner. verputz gstr.
d: brettschichtholz
du | wc
bf:6.44 m²
rh:2.43 m
h2.013 -0.40 -0.53
b: fsz-platten
w: abrieb | platten
d: hergh. weissputz gestr.
zimmer 1
bf:15.13 m²
rh: 2.63 m
h2.015 -0.40 -0.53
b: parkett
w: abrieb gstr.
d: brettschichtholz
zimmer 2
bf:15.13 m²
rh: 2.63 m
h2.016 -0.40 -0.53
b: parkett
w: abrieb gstr.
d: brettschichtholz
reduit
bf:5.75 m²
rh:2.63 m
h2.014 -0.40 -0.53
b: fsz-platten
w: abrieb gstr.
d: brettschichtholz