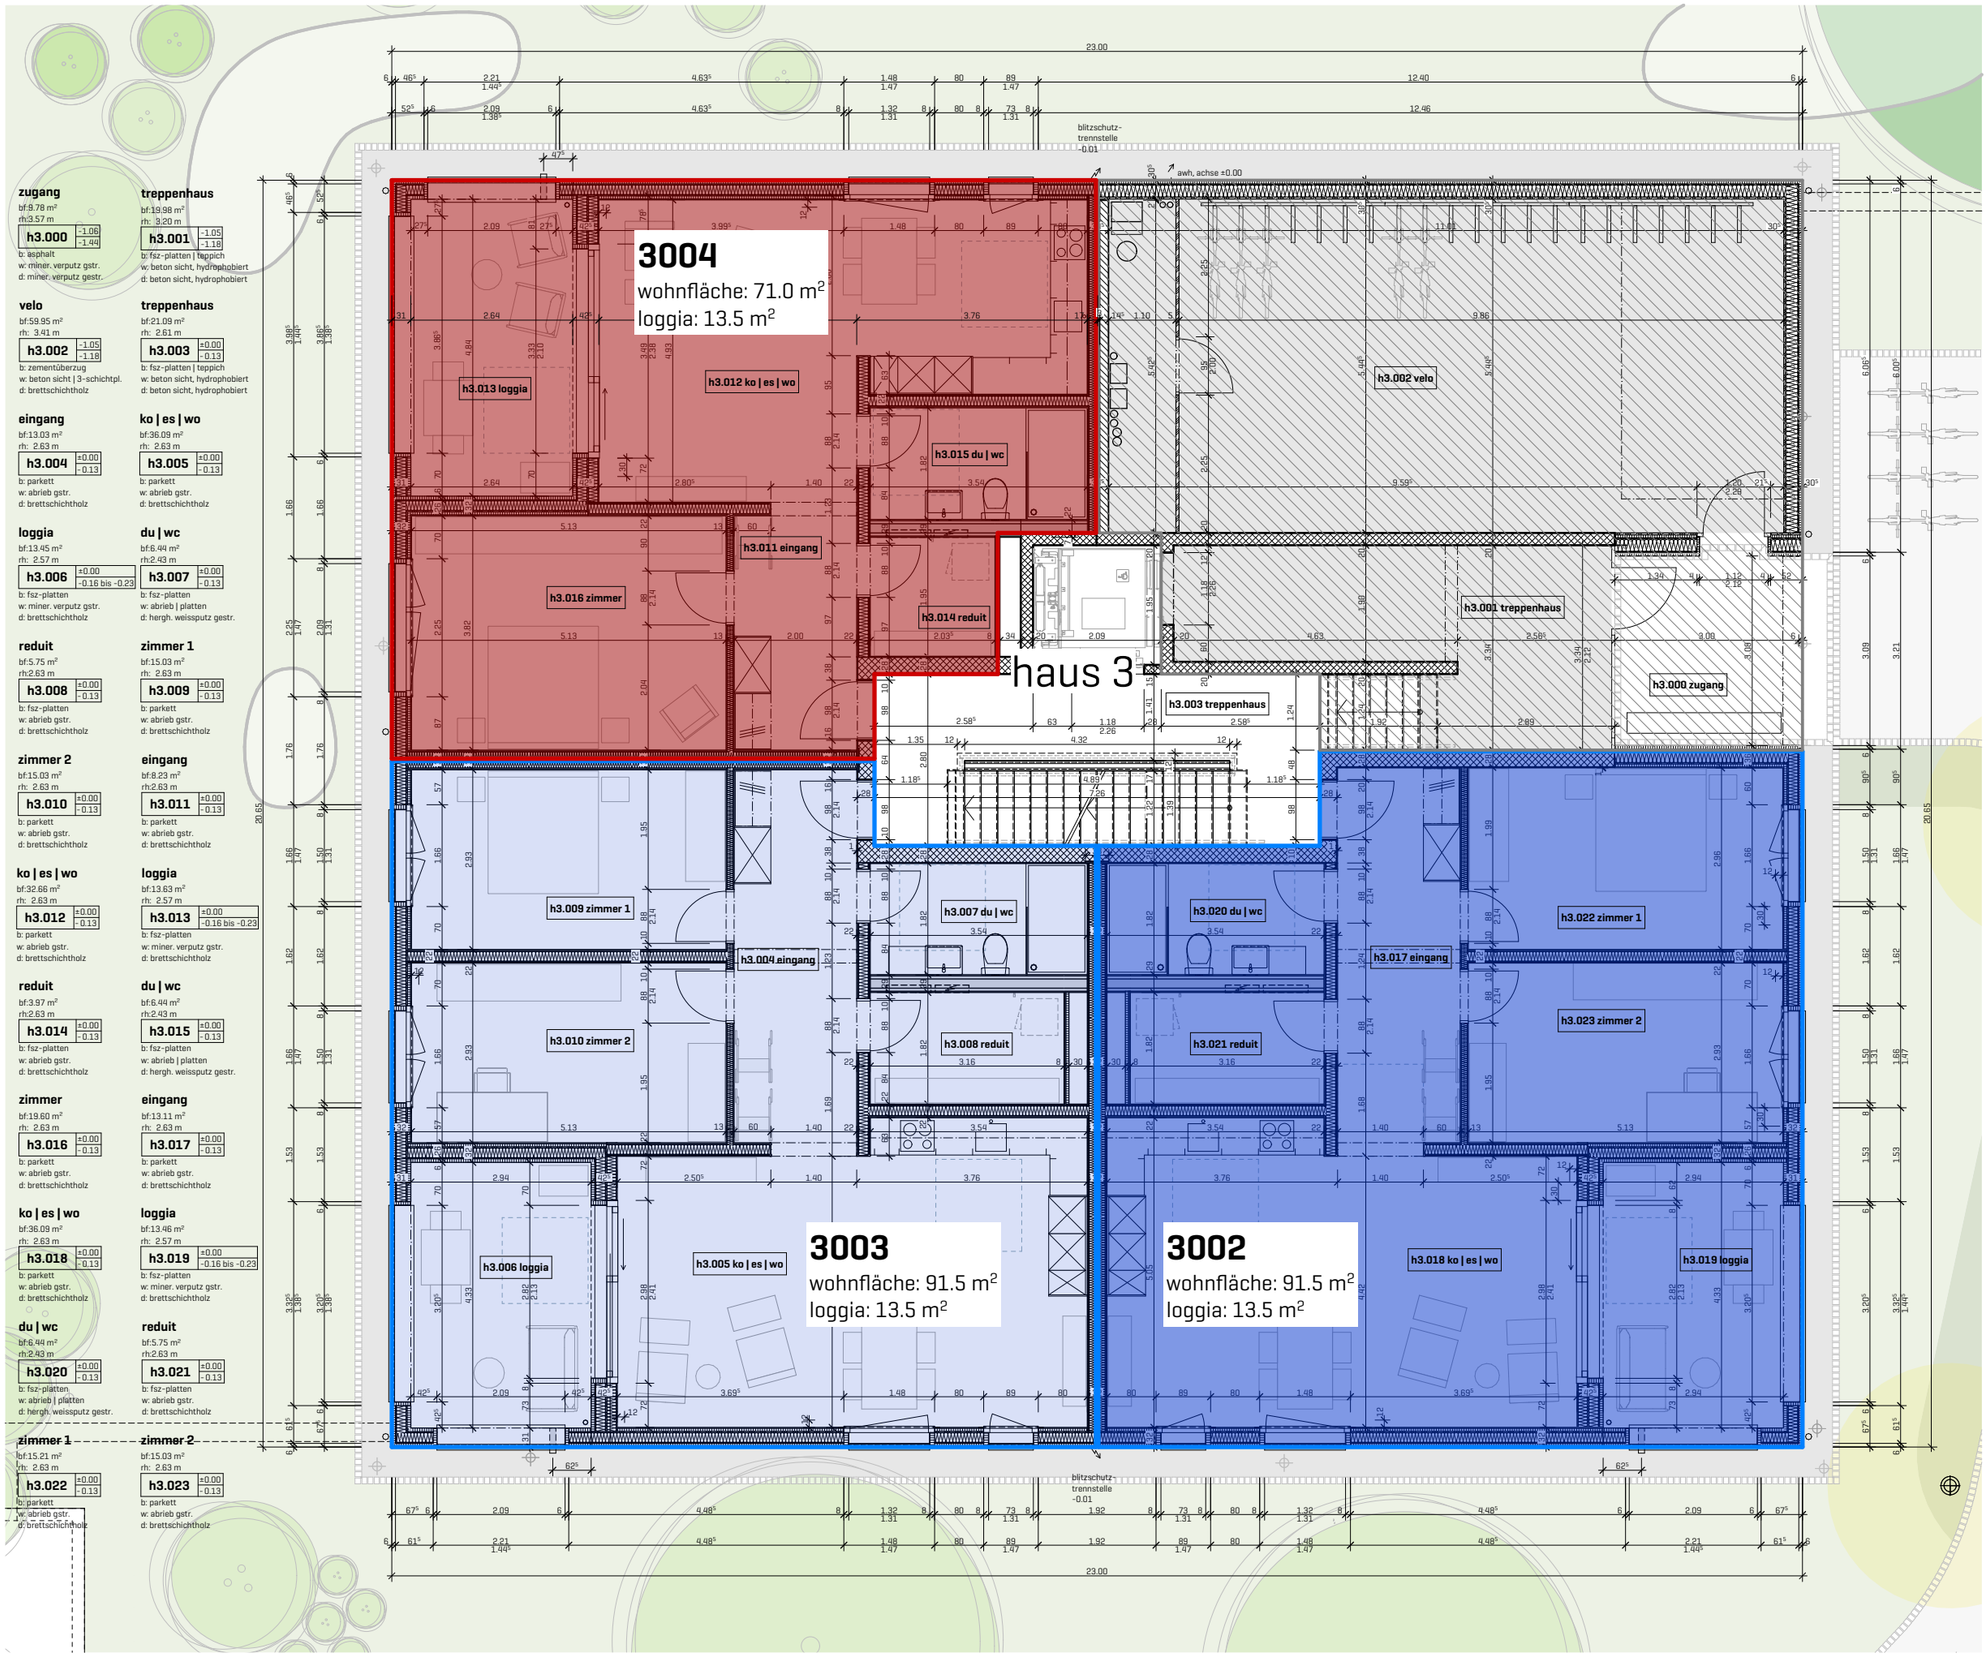

zugang
bf:9.78 m²
rh:3.57 m
h3.000 | -1.06 | -1.44
b: asphalt
w: miner. verputz gstr.
d: miner. verputz gestr.

treppenhaus
bf:19.98 m²
rh: 3.20 m
h3.001 | -1.05 | -1.18
b: fsz-platten | teppich
w: beton sicht, hydrophobiert
d: beton sicht, hydrophobiert

velo
bf:59.95 m²
rh: 3.41 m
h3.002 | -1.05 | -1.18
b: zementüberzug
w: beton sicht | 3-schichtpl.
d: brettschichtholz

treppenhaus
bf:21.09 m²
rh: 2.61 m
h3.003 | ±0.00 | -0.13
b: fsz-platten | teppich
w: beton sicht, hydrophobiert
d: beton sicht, hydrophobiert

eingang
bf:13.03 m²
rh: 2.63 m
h3.004 | ±0.00 | -0.13
b: parkett
w: abrieb gstr.
d: brettschichtholz

ko | es | wo
bf:36.09 m²
rh: 2.63 m
h3.005 | ±0.00 | -0.13
b: parkett
w: abrieb gstr.
d: brettschichtholz

loggia
bf:13.45 m²
rh: 2.57 m
h3.006 | ±0.00 | -0.16 bis -0.23
b: fsz-platten
w: miner. verputz gstr.
d: brettschichtholz

du | wc
bf:6.44 m²
rh:2.43 m
h3.007 | ±0.00 | -0.13
b: fsz-platten
w: abrieb | platten
d: hergh. weissputz gestr.

reduit
bf:5.75 m²
rh:2.63 m
h3.008 | ±0.00 | -0.13
b: fsz-platten
w: abrieb gstr.
d: brettschichtholz

zimmer 1
bf:15.03 m²
rh: 2.63 m
h3.009 | ±0.00 | -0.13
b: parkett
w: abrieb gstr.
d: brettschichtholz

zimmer 2
bf:15.03 m²
rh: 2.63 m
h3.010 | ±0.00 | -0.13
b: parkett
w: abrieb gstr.
d: brettschichtholz

eingang
bf:8.23 m²
rh:2.63 m
h3.011 | ±0.00 | -0.13
b: parkett
w: abrieb gstr.
d: brettschichtholz

ko | es | wo
bf:32.66 m²
rh: 2.63 m
h3.012 | ±0.00 | -0.13
b: parkett
w: abrieb gstr.
d: brettschichtholz

loggia
bf:13.63 m²
rh: 2.57 m
h3.013 | ±0.00 | -0.16 bis -0.23
b: fsz-platten
w: miner. verputz gstr.
d: brettschichtholz

reduit
bf:3.97 m²
rh:2.63 m
h3.014 | ±0.00 | -0.13
b: fsz-platten
w: abrieb gstr.
d: brettschichtholz

du | wc
bf:6.44 m²
rh:2.43 m
h3.015 | ±0.00 | -0.13
b: fsz-platten
w: abrieb | platten
d: hergh. weissputz gestr.

zimmer
bf:19.60 m²
rh: 2.63 m
h3.016 | ±0.00 | -0.13
b: parkett
w: abrieb gstr.
d: brettschichtholz

eingang
bf:13.11 m²
rh: 2.63 m
h3.017 | ±0.00 | -0.13
b: parkett
w: abrieb gstr.
d: brettschichtholz

ko | es | wo
bf:36.09 m²
rh: 2.63 m
h3.018 | ±0.00 | -0.13
b: parkett
w: abrieb gstr.
d: brettschichtholz

loggia
bf:13.46 m²
rh: 2.57 m
h3.019 | ±0.00 | -0.16 bis -0.23
b: fsz-platten
w: miner. verputz gstr.
d: brettschichtholz

du | wc
bf:6.44 m²
rh:2.43 m
h3.020 | ±0.00 | -0.13
b: fsz-platten,
w: abrieb | platten
d: hergh. weissputz gestr.

reduit
bf:5.75 m²
rh:2.63 m
h3.021 | ±0.00 | -0.13
b: fsz-platten
w: abrieb gstr.
d: brettschichtholz

zimmer 1
bf:15.21 m²
rh: 2.63 m
h3.022 | ±0.00 | -0.13
b: parkett
w: abrieb gstr.
d: brettschichtholz

zimmer 2
bf:15.03 m²
rh: 2.63 m
h3.023 | ±0.00 | -0.13
b: parkett
w: abrieb gstr.
d: brettschichtholz